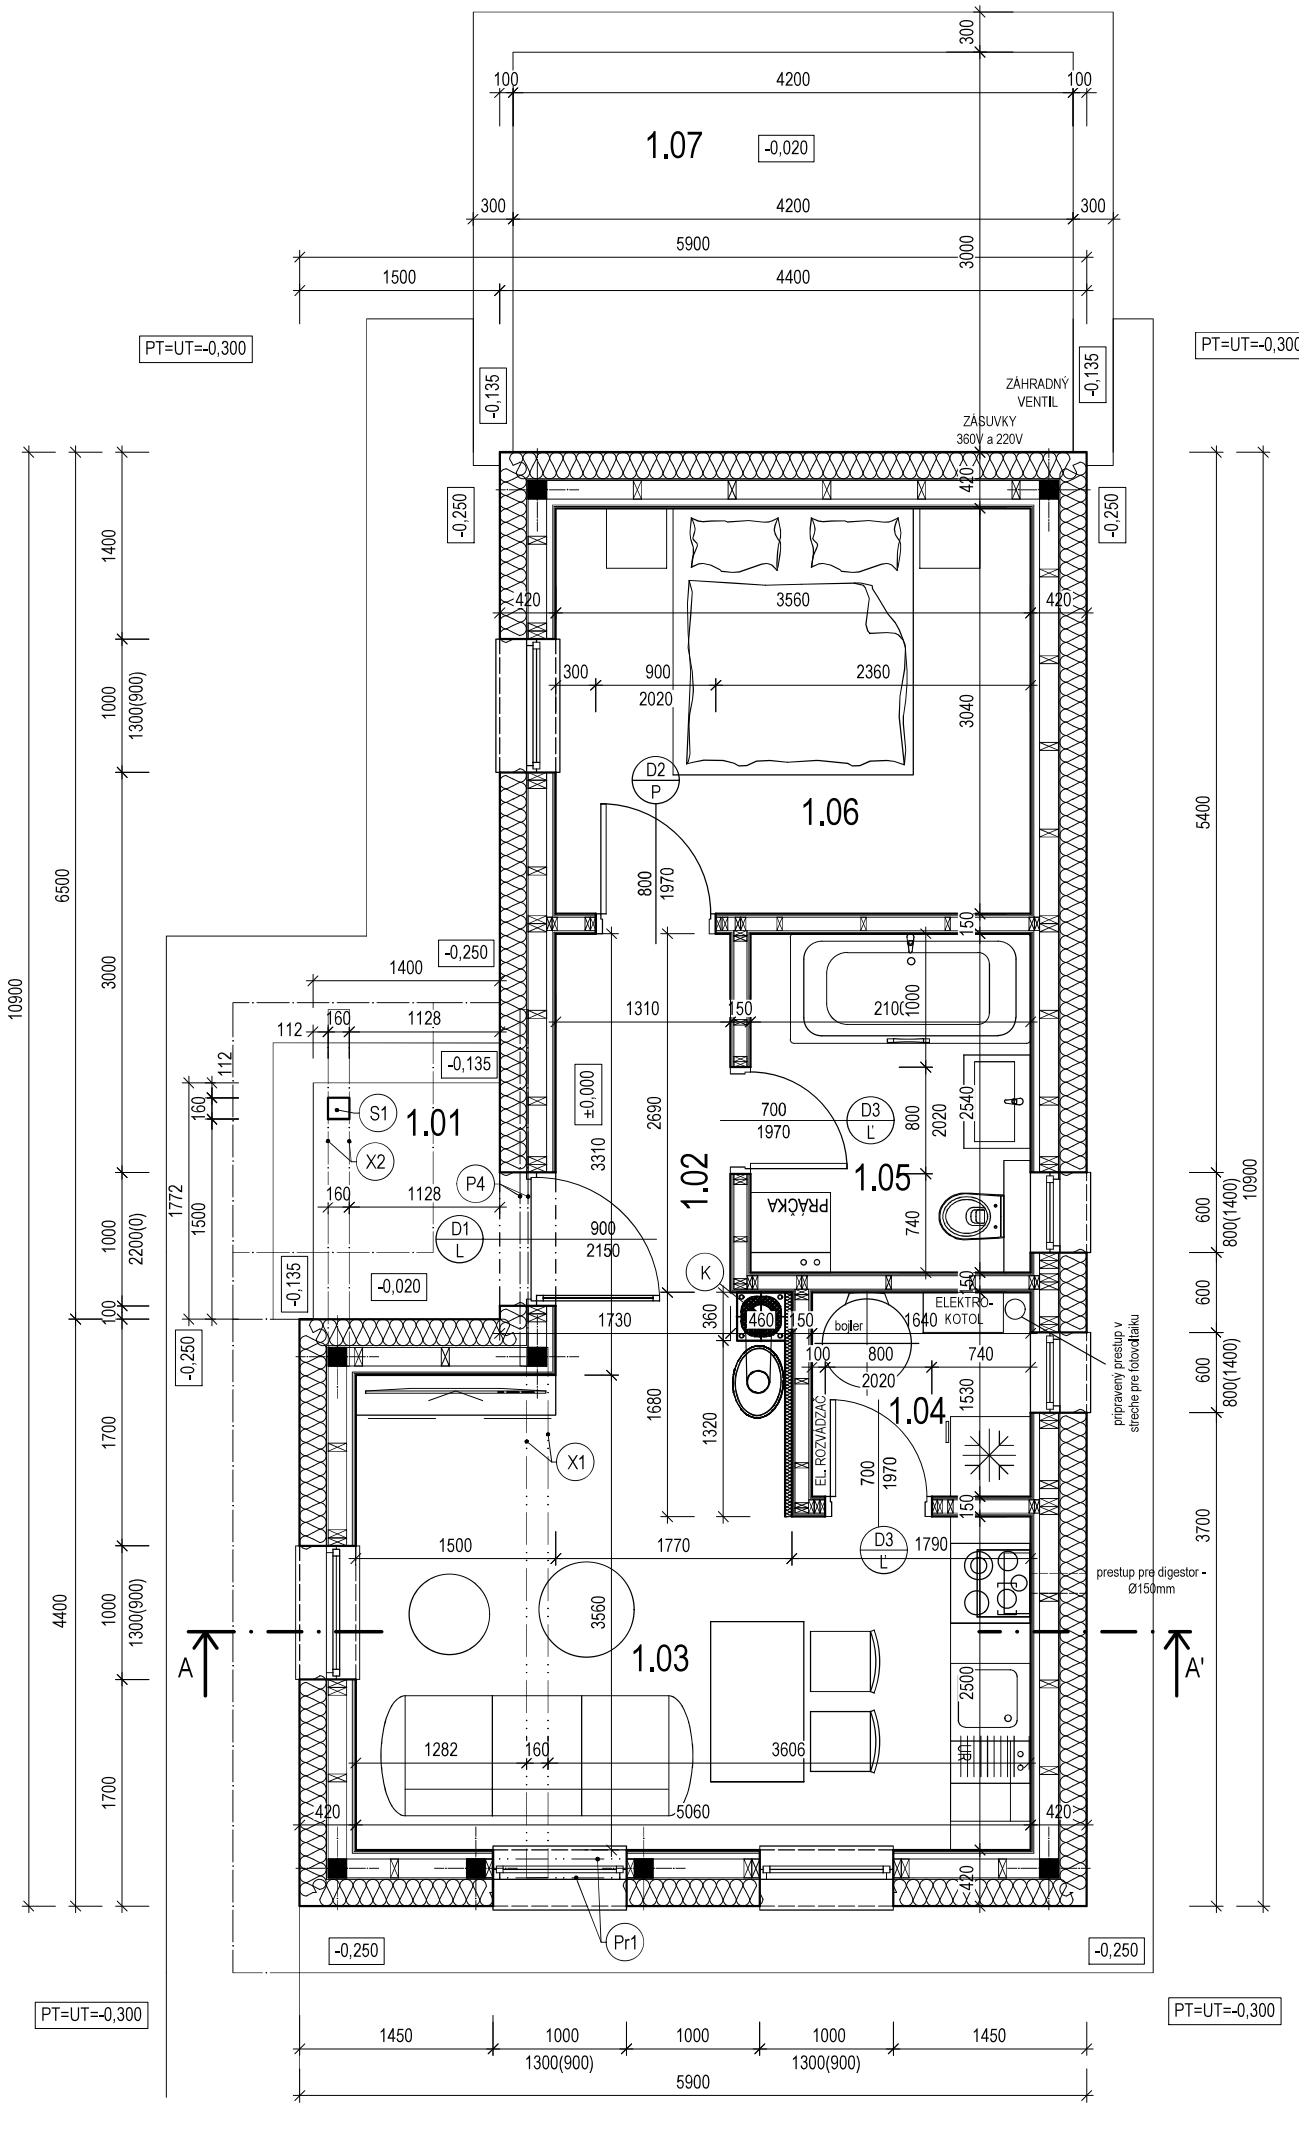
1.07
-0,020
PT=UT=-0,300
ZÁHRADNÝ VENTIL
ZÁSUVKY 360V a 220V
1.06
1.01
1.02
1.05
1.04
1.03
PRÁČKA
ELEKTRO-KOTOL
boiler
EL. ROZVÁDZAČ
pripravený prestup v streche pre fotovoltaiku
prestup pre digestor - Ø150mm
S1
X2
P4
D1
L
D2
P
D3
L'
K
X1
Pr1
A
A'
±0,000
-0,135
-0,250
-0,020
10900
6500
4400
5900
5400
3700
1300(900)
1450
1000
1300(900)
1000
1000
1300(900)
1450
5900